





# LEGENDA

-  JÄKL 100/100/3
-  OBJÍMKY
-  NEREZOVÉ TRUBKY
-  DŘEVĚNÉ PRVKY
-  DOPADOVÁ PLOCHA  
KRITICKÁ VÝŠKA <1,5m
-  DOPADOVÁ PLOCHA  
KRITICKÁ VÝŠKA 1,5m

Velikost dopadové plochy 1,5m>:


**25,10 m<sup>2</sup>**

Velikost dopadové plochy:

**75,45 m<sup>2</sup>**

Délka obruby:

**33,25 m**

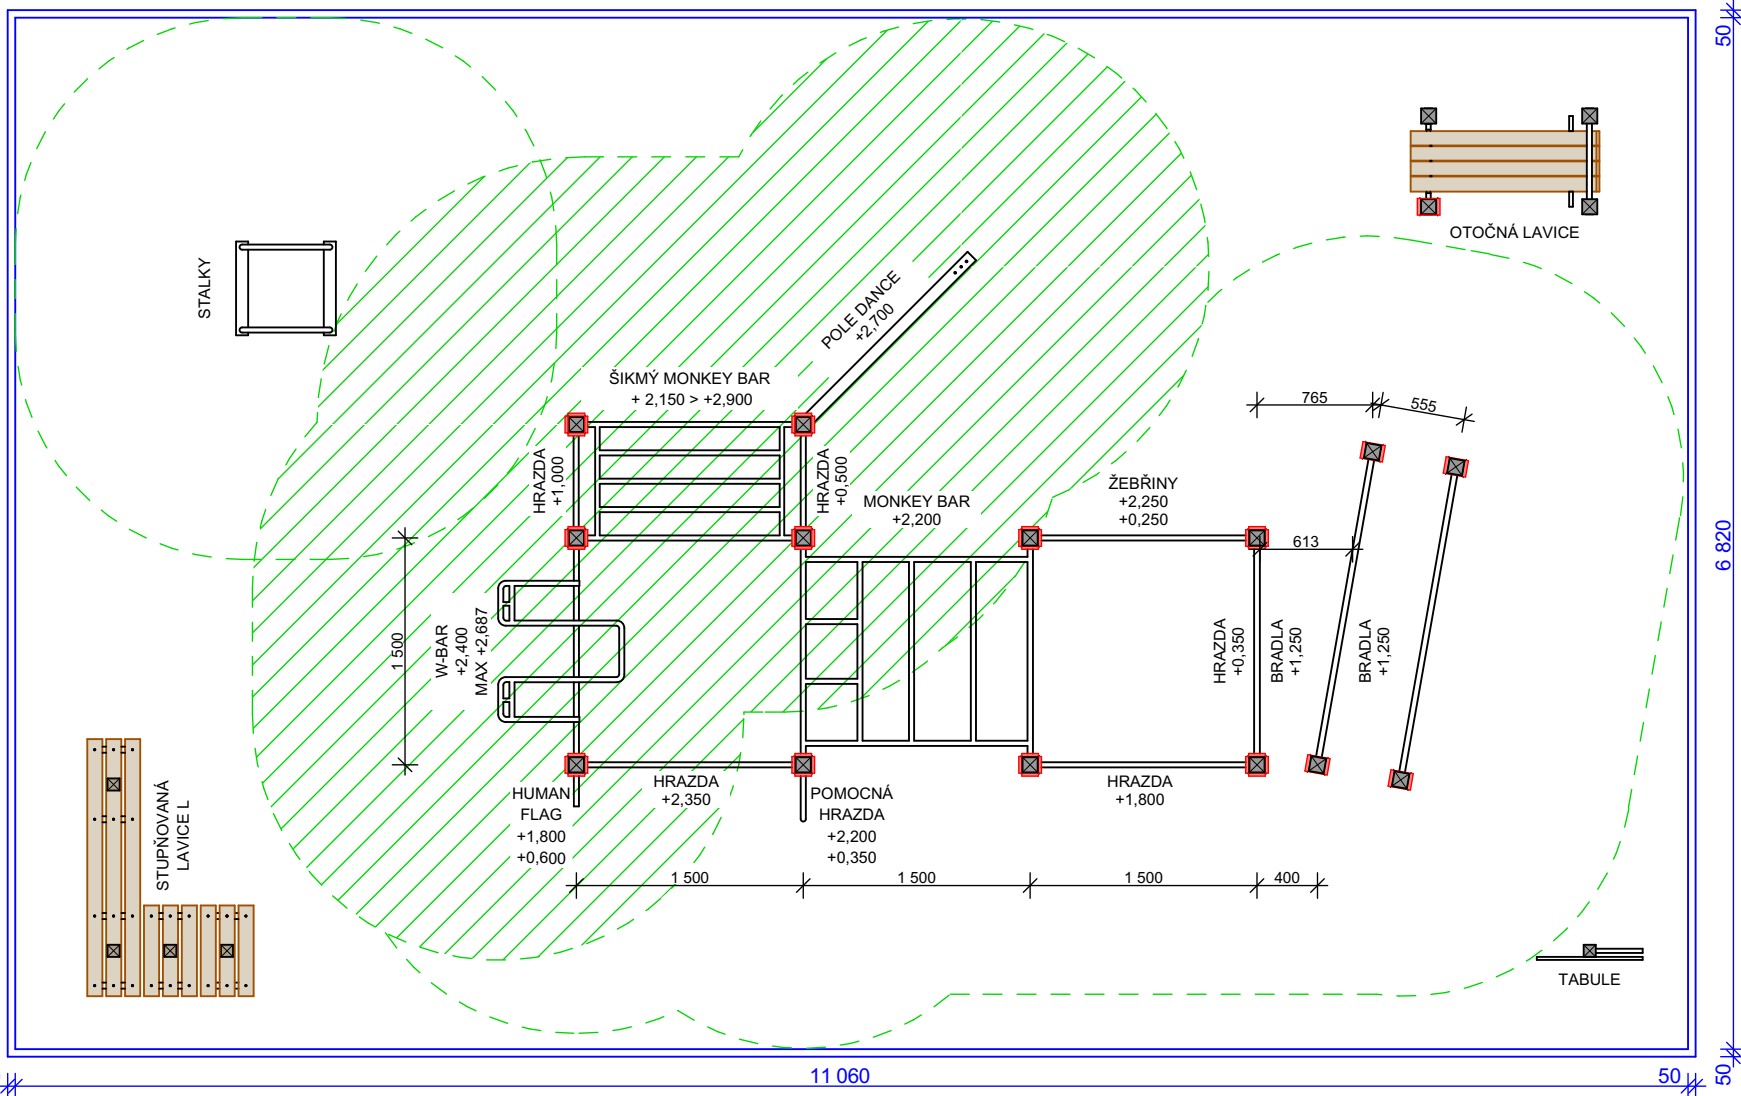

POZNÁMKA  
POČET OBJÍMEK: 34 ks

	WORKOUT CLUB PARKS s.r.o. Ludvíkova 1351/16 716 00 Ostrava Radvanice	
	# rozpočet: +420 725 503 499 # projektant: +420 721 242 299 e-mail: info@woclub.cz www.woclub.cz	
PROJEKTOVAL	Bc. Ondřej Koneš	
KRESLIL	Bc. Tomáš Maxner	
HYBRID PRO +	DATUM	19.4.2018
	MĚŘÍTKO	1:50
PŮDORYS	FORMÁT	1xA4
	Č.V.	1